


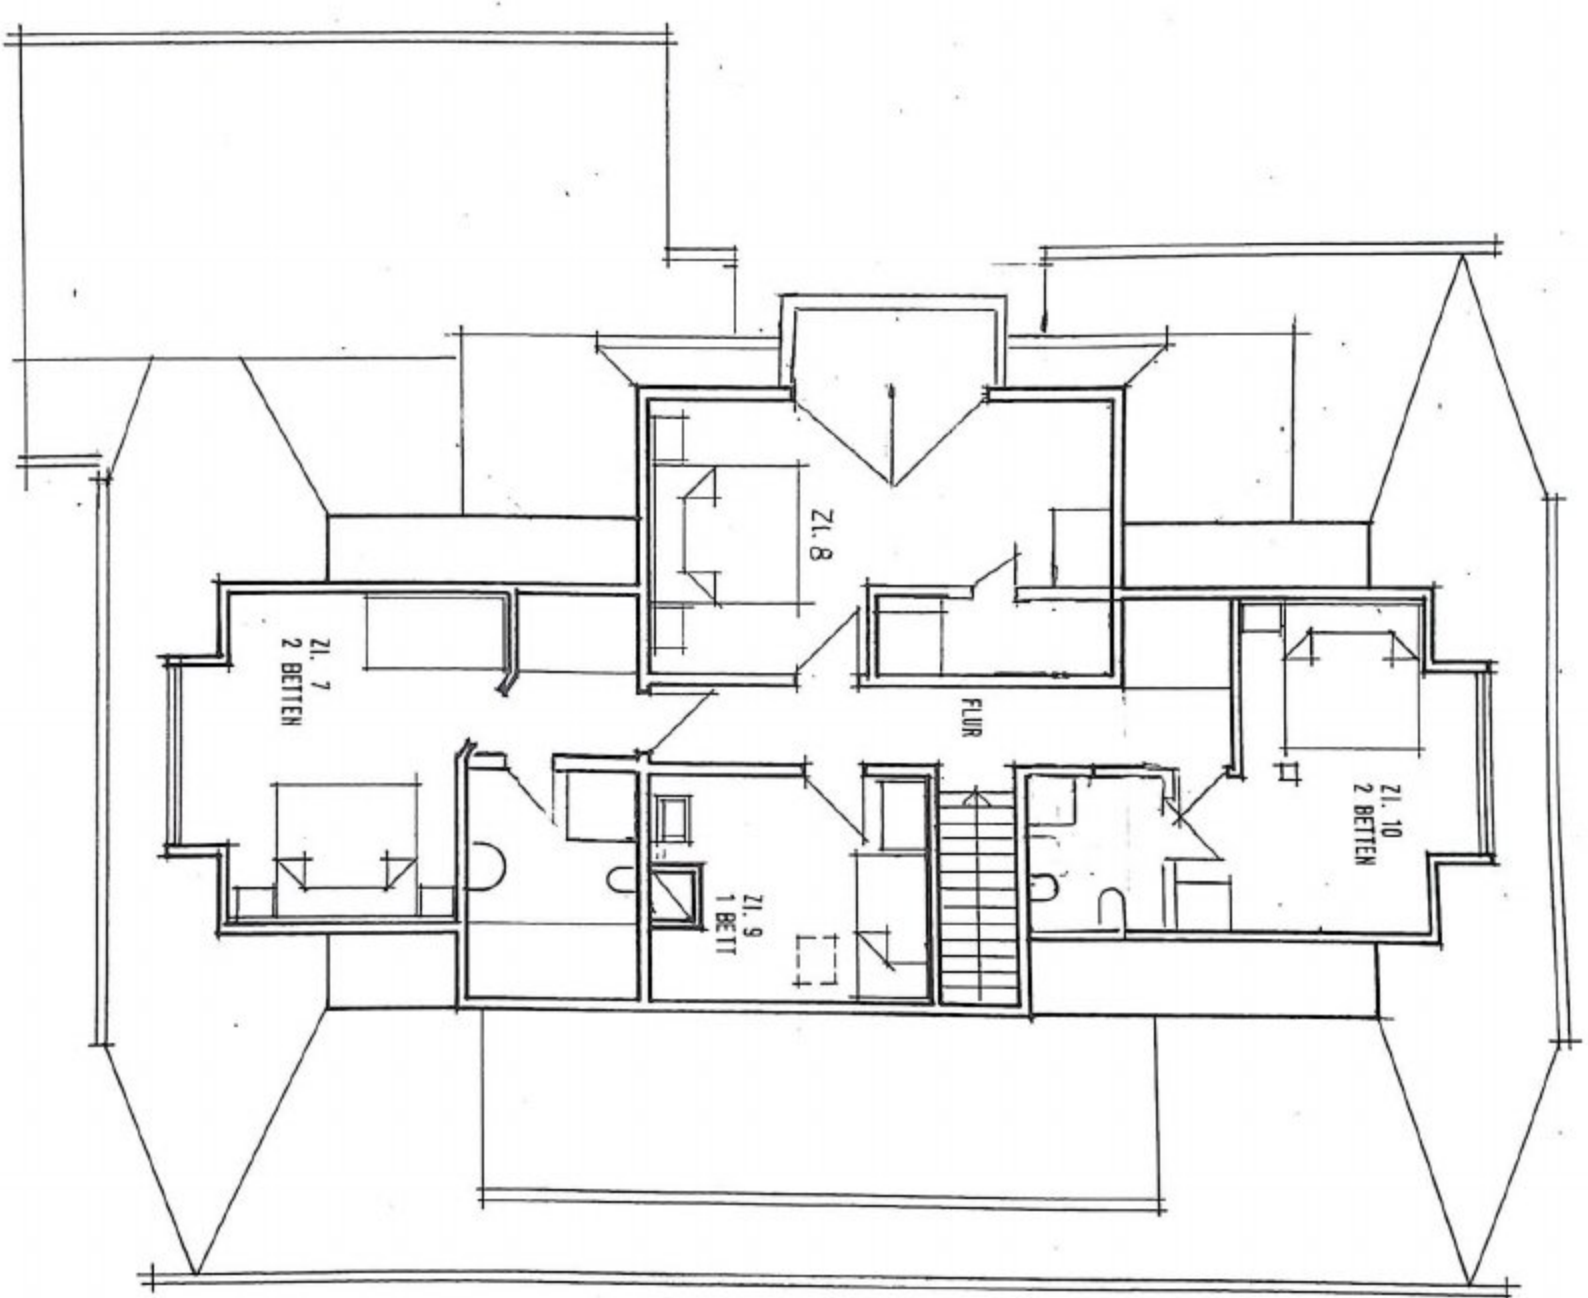

HAUS SONNE

GRUNDRISS DG M 1:100