


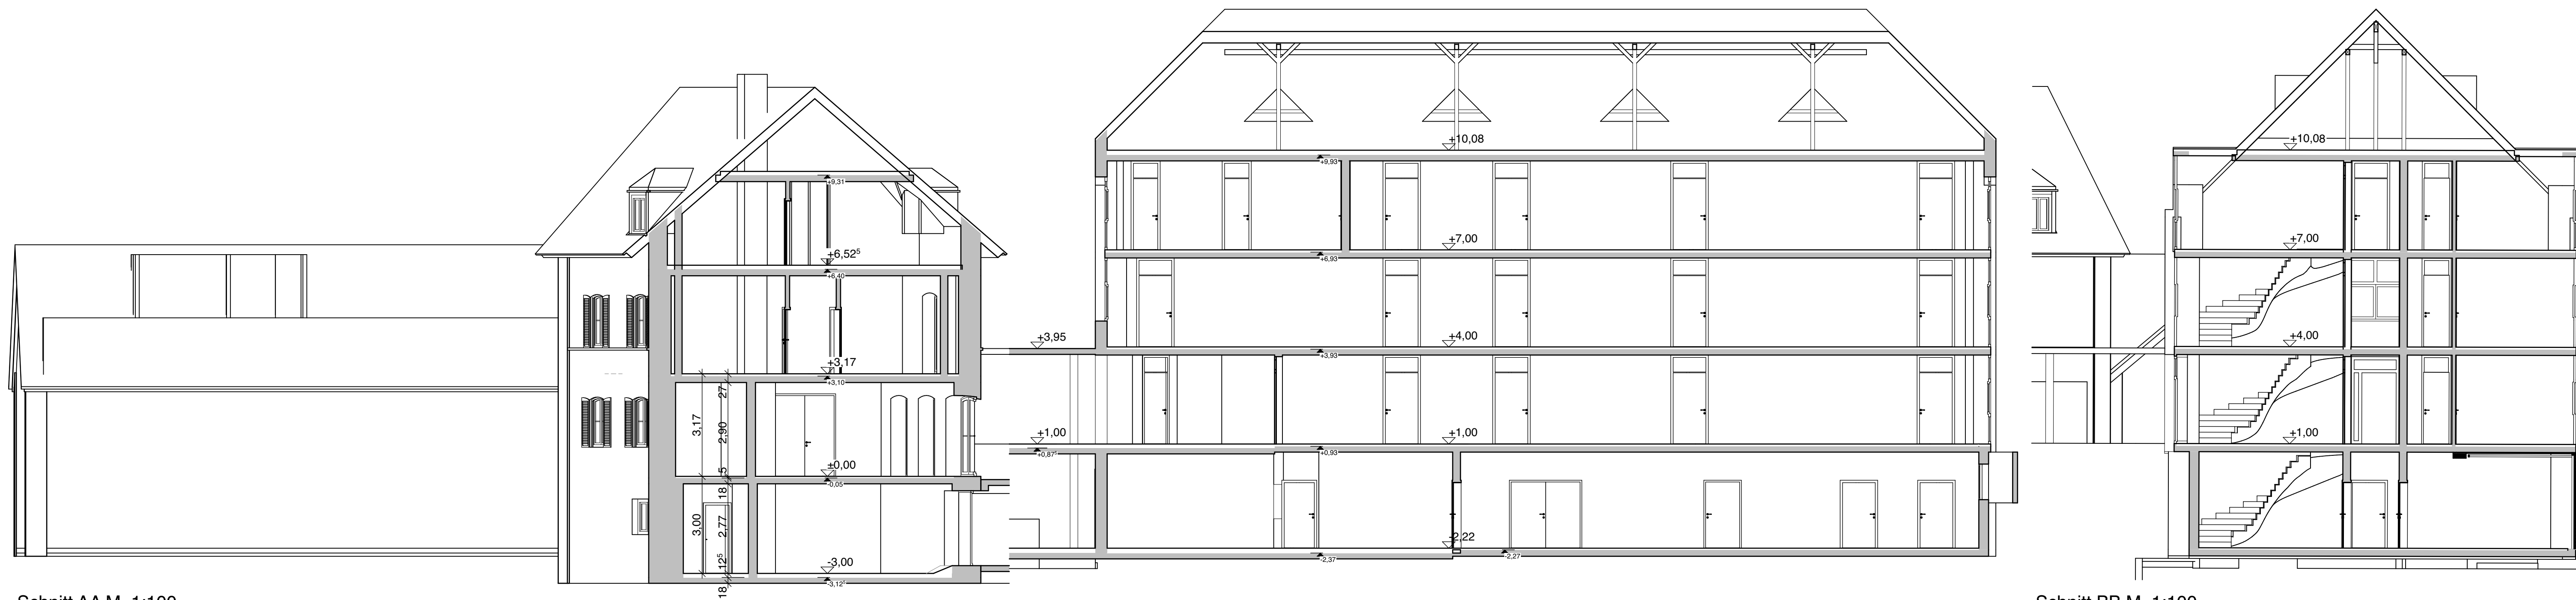

Schnitt AA M. 1:100

Schnitt BB M. 1:100



Schnitt CC M. 1:100




Schnitt DD M. 1:100



Schnitt EE M. 1:100



Schnitt FF M. 1:100

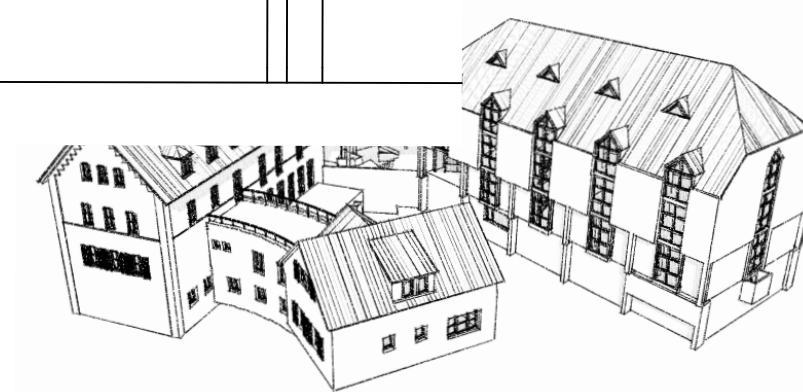

Bauvorhaben	Umbau des Stiftsguts Keysermühle		
	76889 Klingenmünster Bahnhofstraße 1 Flstnr. 1165/2 + 1165/4		
Bauherr	Stiftgut Keysermühle gem. GmbH Bahnhofstraße 1 76889 Klingenmünster Tel: 06349 99390		
Planverfasser	PLANWIRKSTATT KARIN + RALF VOGEL ARCHITEKTEN		
	Gottlieb-Daimler-Straße 11a DE-76297 Stutensee-Spöck Telefon 07249 . 947 90 www.planwirkstatt.de		
	Bestand		
	Schnitte AA-FF		1:100
Plan	834-04-06		
	Datum Gezeichnet	08.12.2023 SF	