
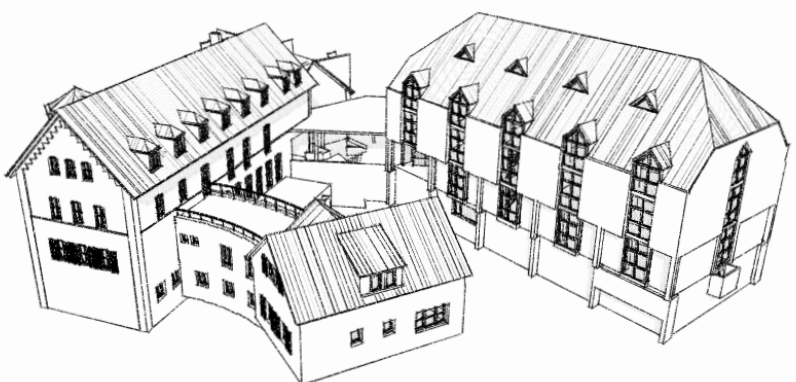


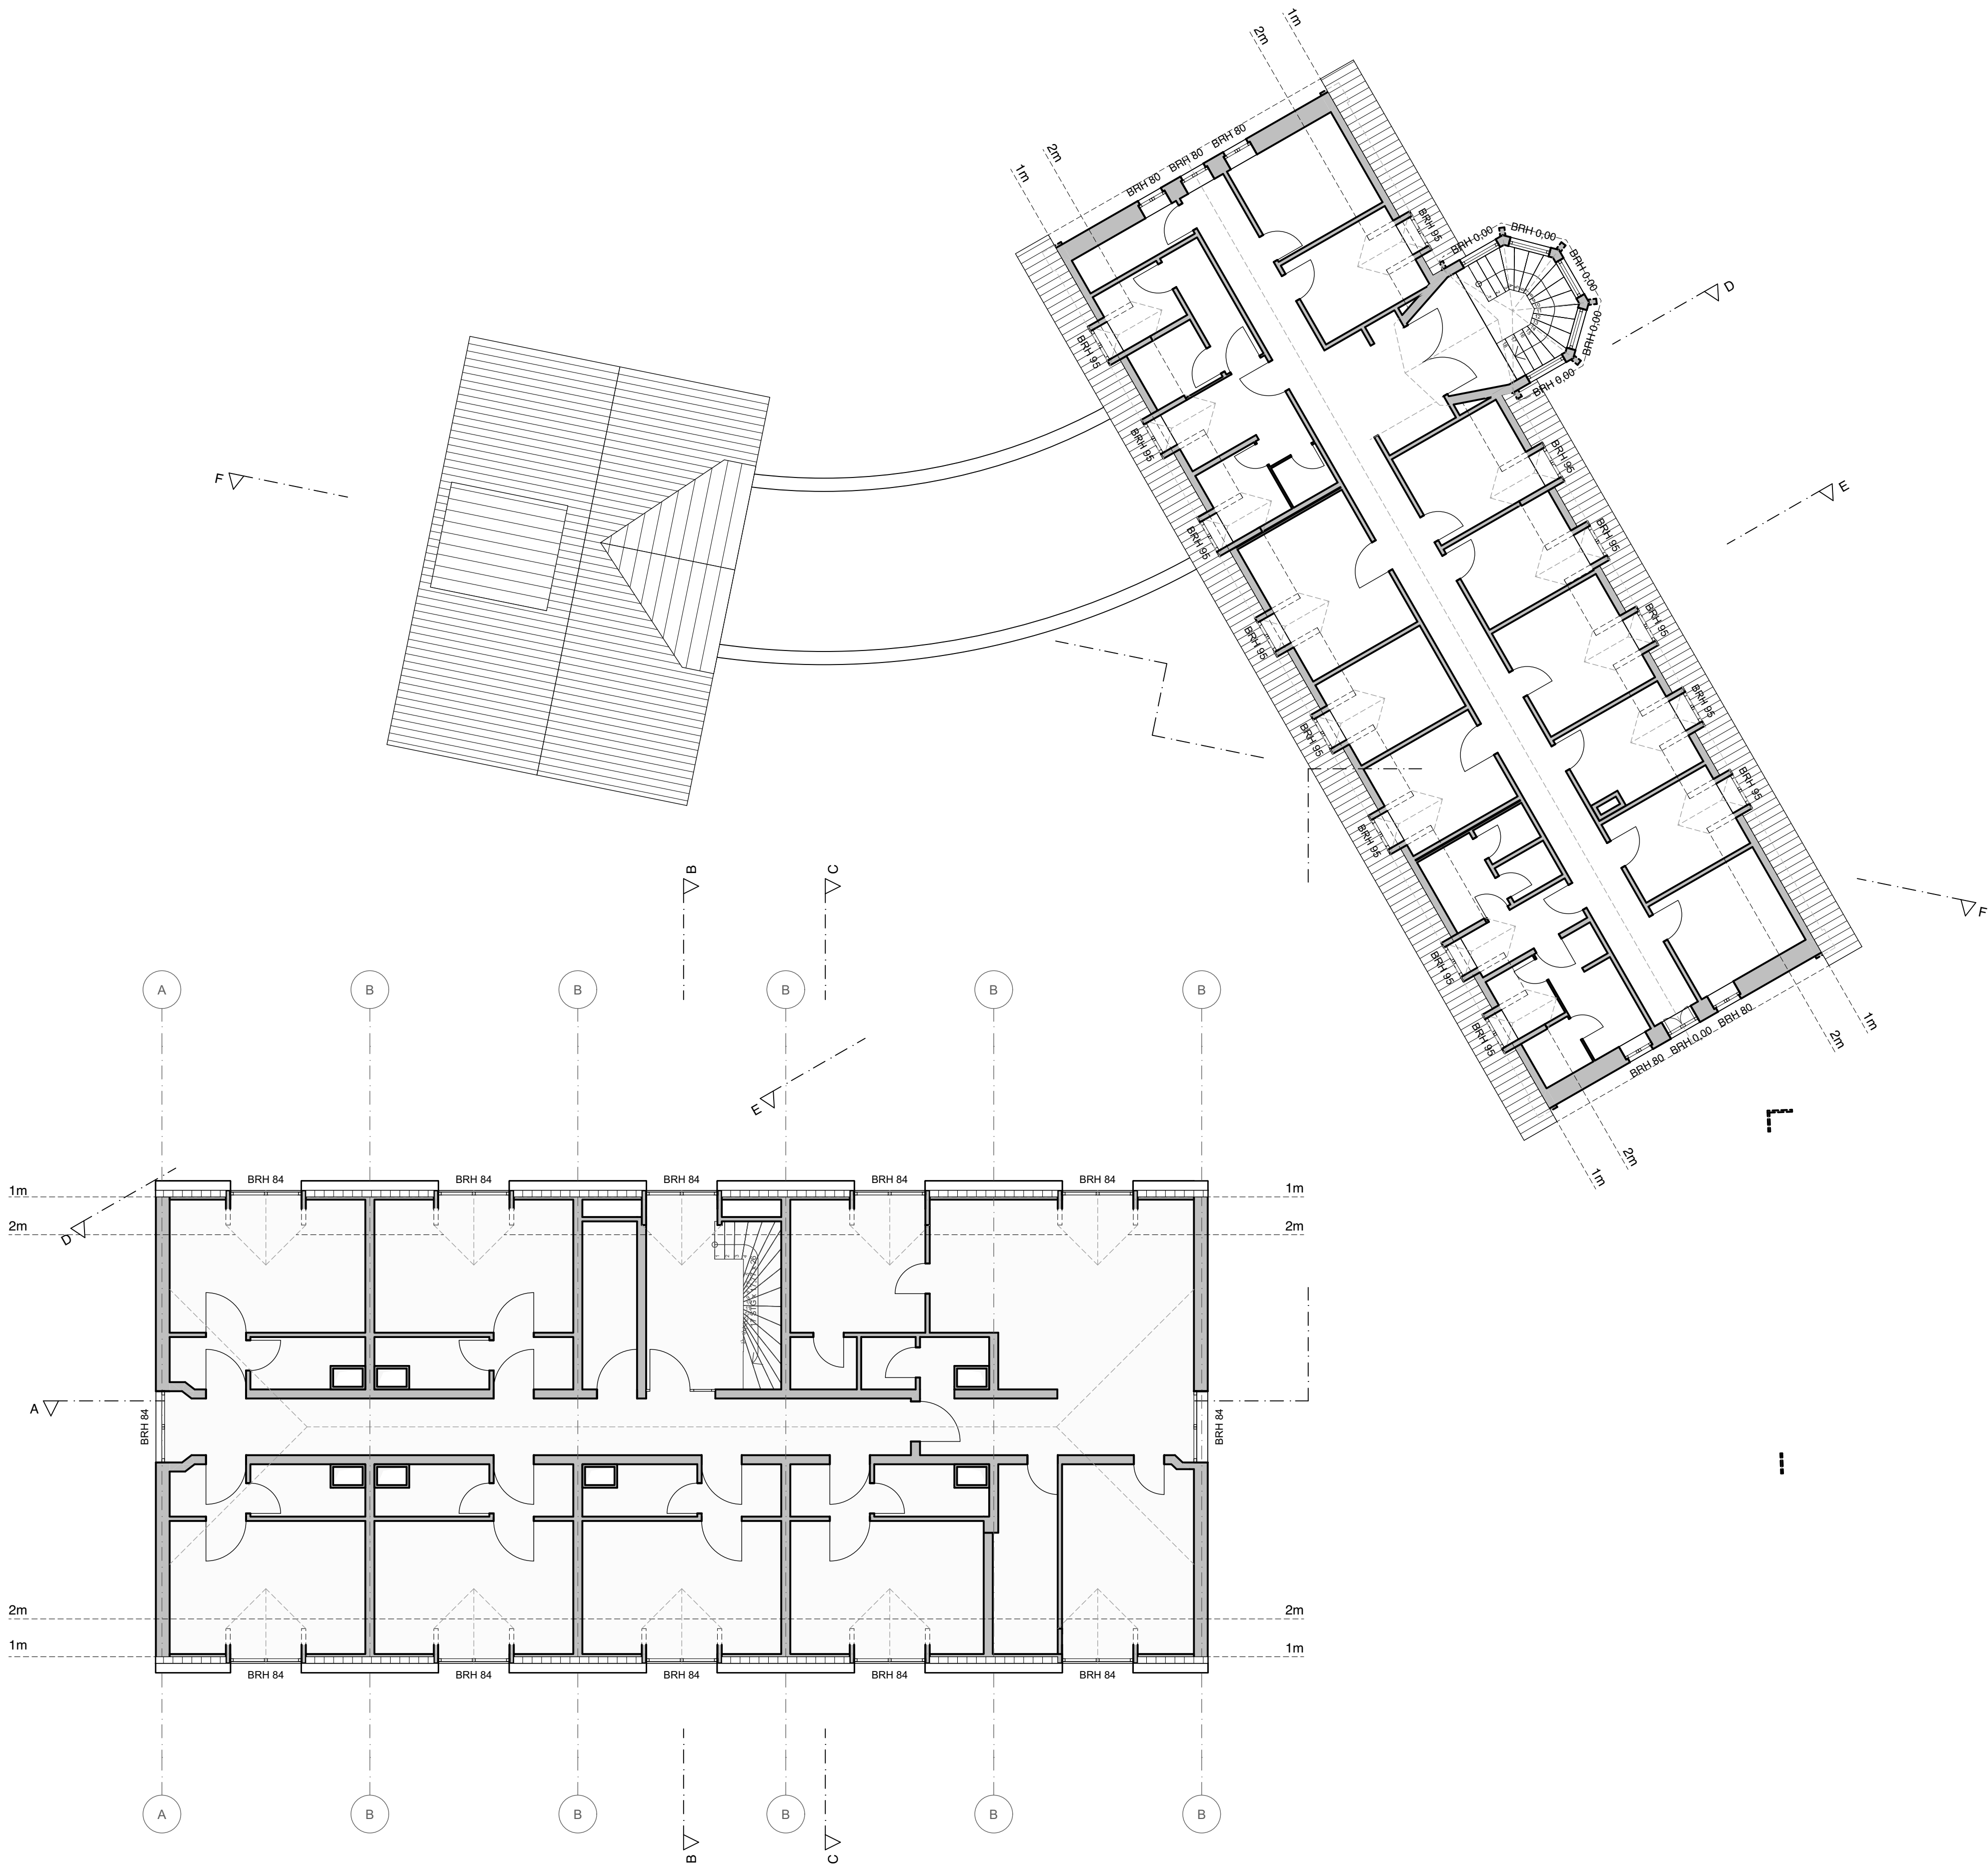

Bauvorhaben	Umbau des Stiftsguts Keysermühle	
Bauherr	Stiftgut Keysermühle gem. GmbH Bahnhofstraße 1 76889 Klingenstein Tel: 06349 99390	
Planverfasser	PLANWIRKSTATT KARIN + RALF VOGEL ARCHITEKTEN Gottlieb-Daimler-Straße 11a DE-76297 Stutensee-Spöck Telefon 07249 . 947 90 www.planwirkstatt.de	
Plan	834-04-03	
Datum Gezeichnet	08.12.2023 SF	
Bestand	Dachgeschoss	
	1:100	