



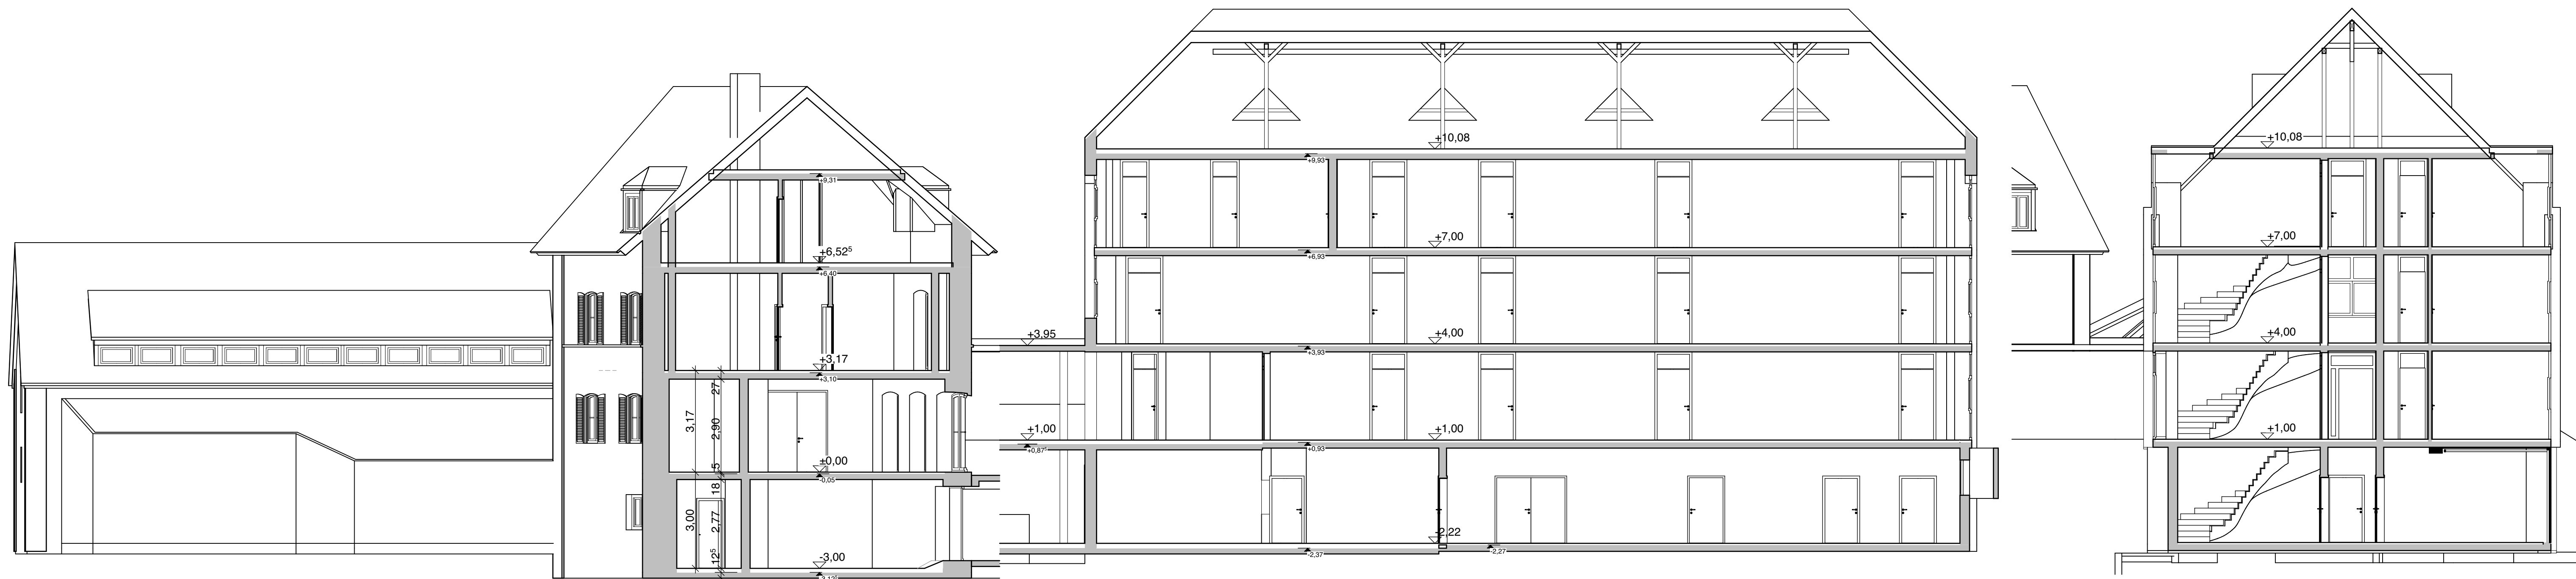

Schnitt AA M. 1:100


Schnitt BB M. 1:100

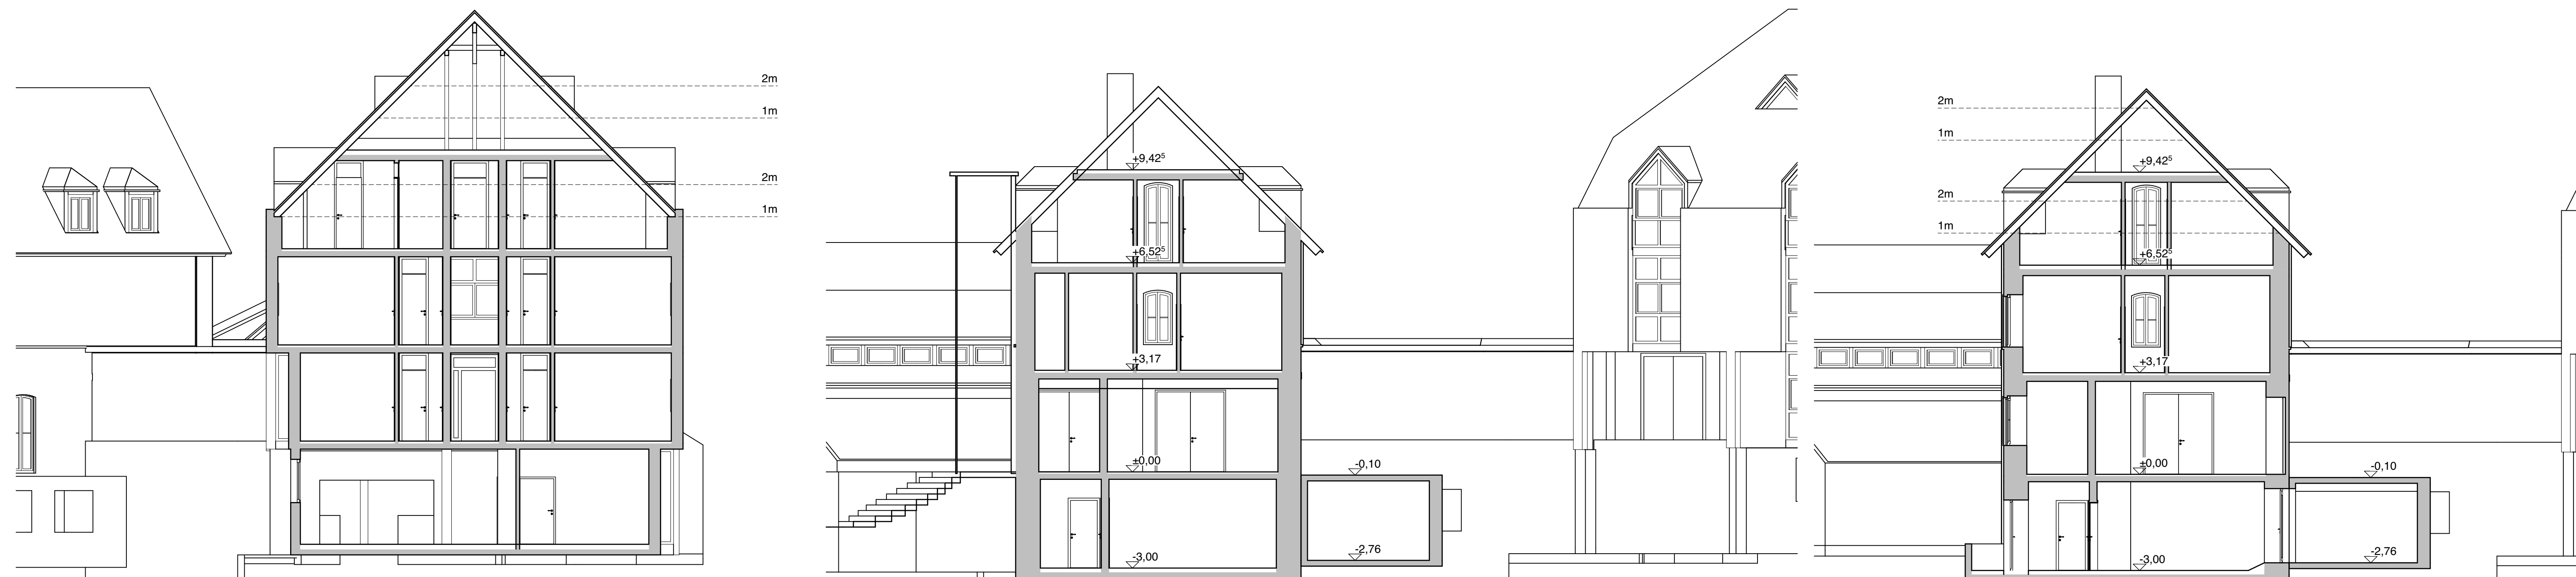

Schnitt CC M. 1:100

Schnitt DD M. 1:100

Schnitt EE M. 1:100

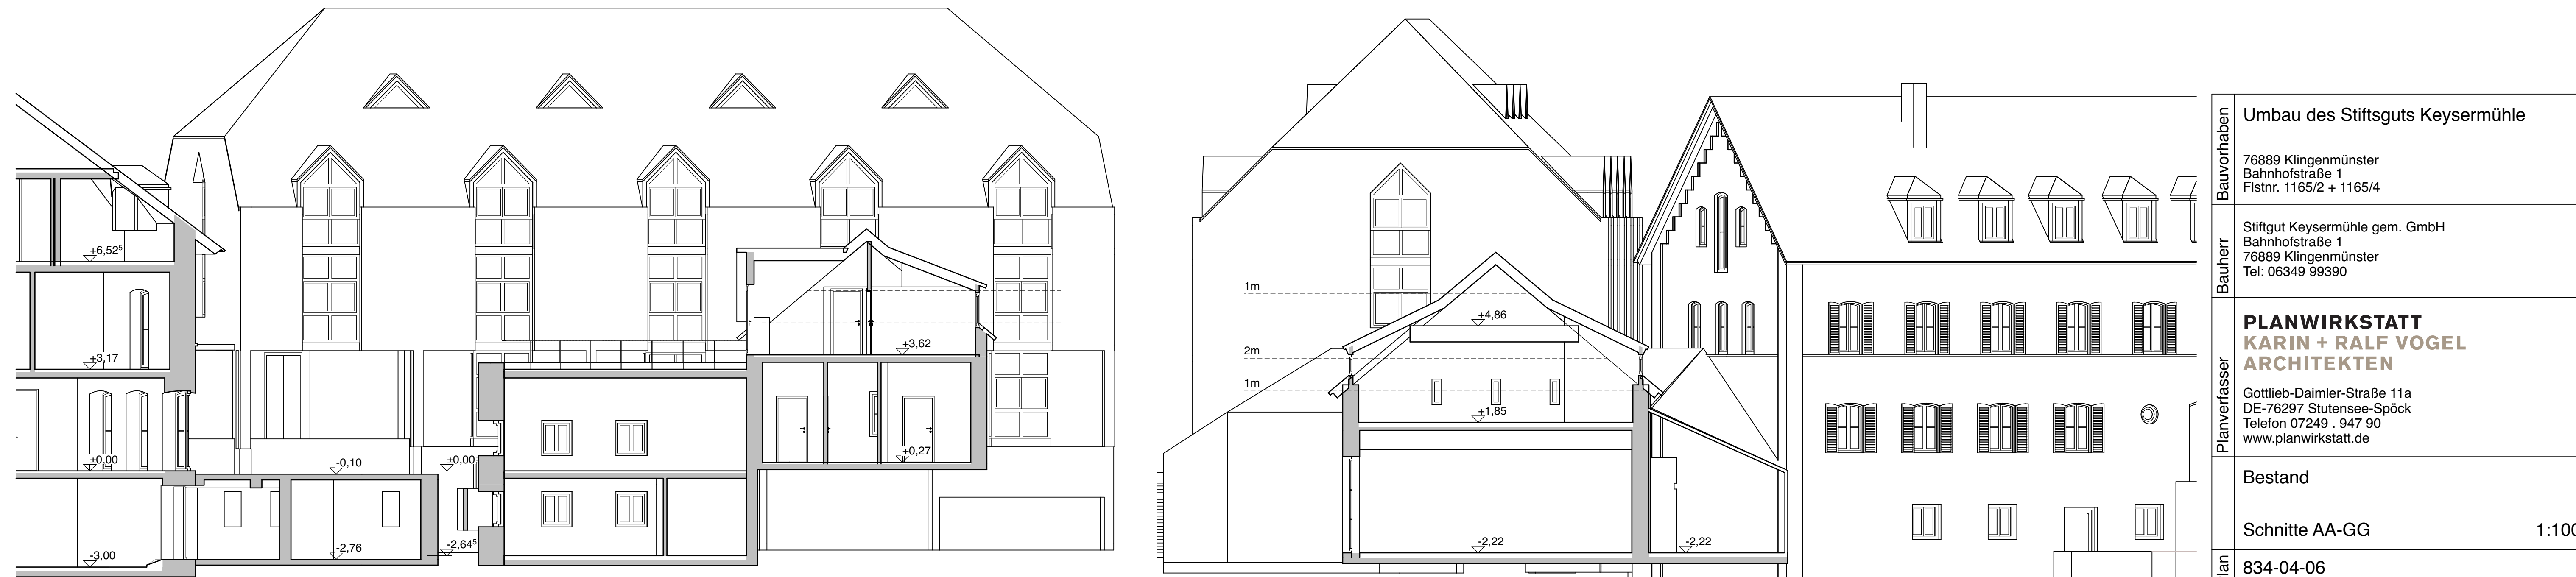

Schnitt FF M. 1:100

Schnitt GG M. 1:100

Bauvorhaben	Umbau des Stiftungsguts Keysermühle	
	76889 Klingenmünster Bahnhofstraße 1 Flstnr. 1165/2 + 1165/4	
Bauherr	Stiftgut Keysermühle gem. GmbH Bahnhofstraße 1 76889 Klingenmünster Tel: 06349 99390	
Planverfasser	PLANWIRKSTATT KARIN + RALF VOGEL ARCHITEKTEN	
	Gottlieb-Daimler-Straße 11a DE-76297 Stutensee-Spöck Telefon 07249 . 947 90 www.planwirkstatt.de	
Plan	Bestand	
	Schnitte AA-GG	1:100
Datum Gezeichnet	834-04-06	
	10.01.2024 SF	